




Autenticar documento em <https://legislativo.camaracuiaba.mt.gov.br/autenticidade> com o identificador 310034003600390035003A00500052004100, Documento assinado digitalmente conforme MP nº 2.200-2/2001, que institui a Infra-estrutura de Chaves Públicas Brasileira - ICP-Brasil.

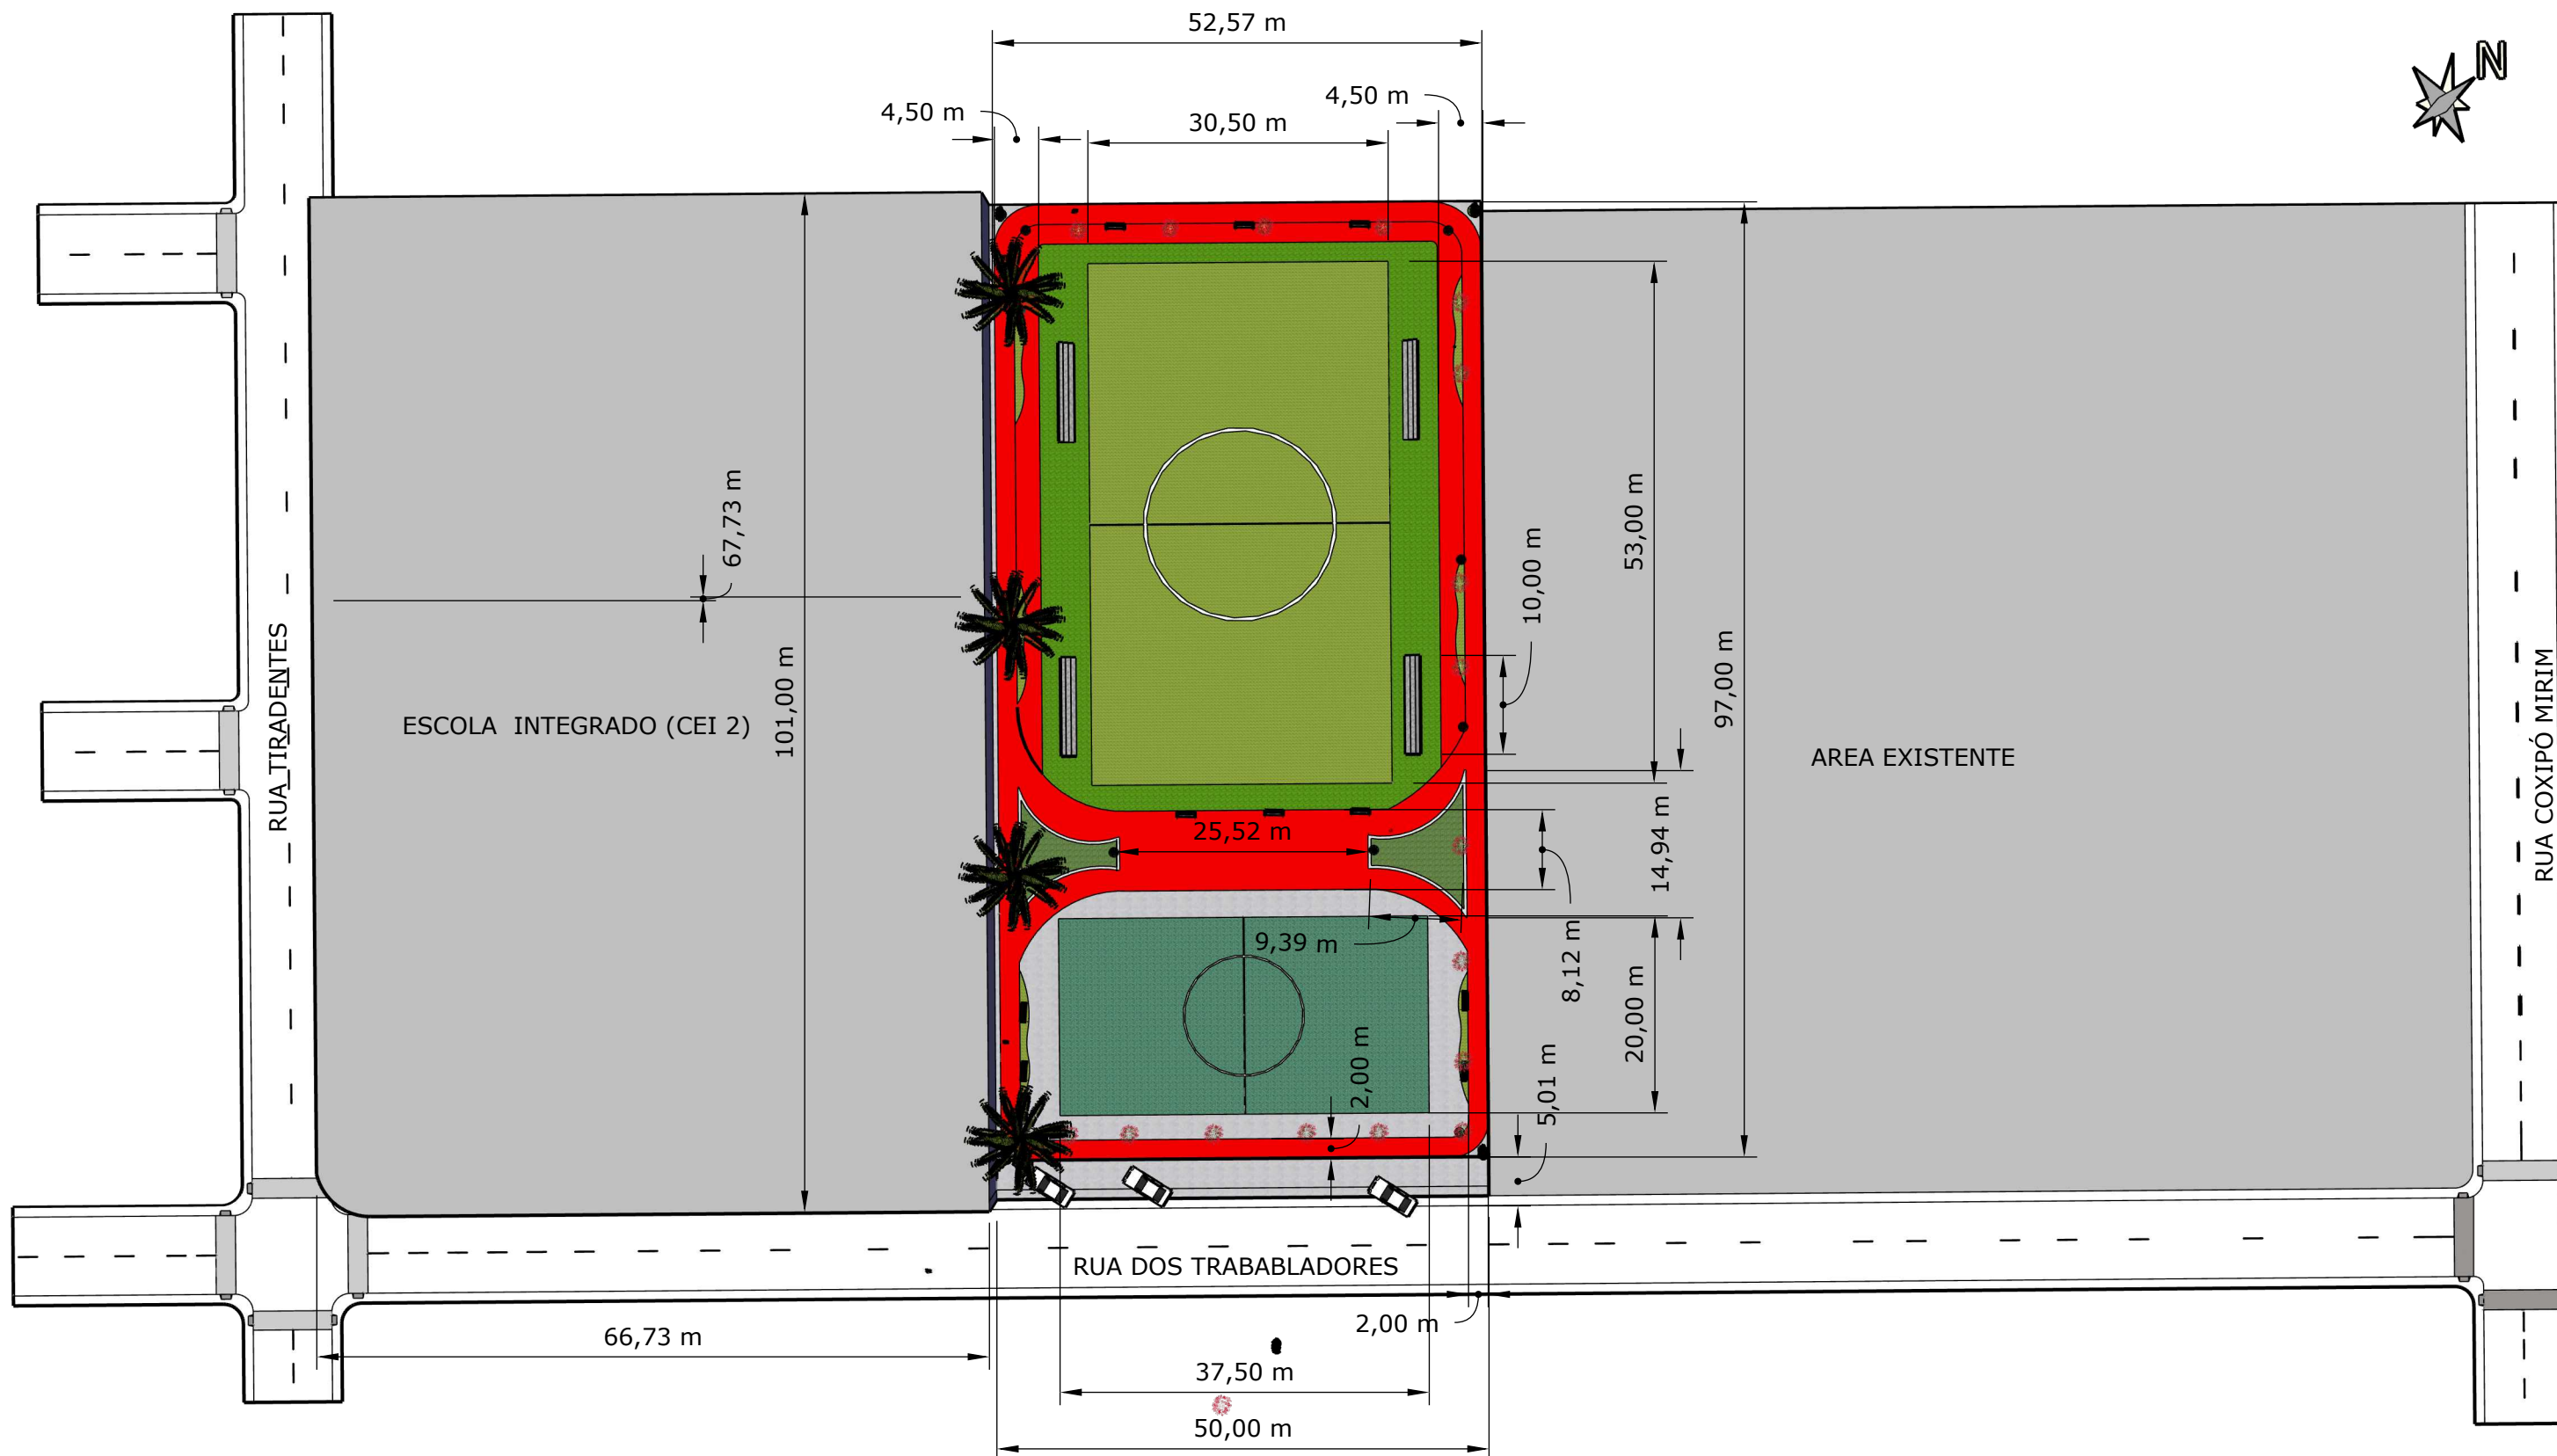

TECNICO EM PAISAGISMO: MARCELO FERNANDES CORRÊA
 CRT: 70442550197
 PROJETO: PRAÇA IZABEL TEIXEIRA
 ESCALA: 1/100
 TIPO DE PROJETO: IMPLANTAÇÃO DE PRAÇA PARA LAZER
 PLANTA: BAIXA
 LOCAL DO PROJETO: RUA DOS TRABALHADORES
 BAIRRO: DR FABIO LEITE 2
 CUIABA-MT