

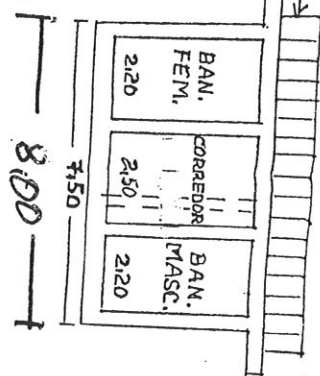


ESTILO COLONIAL
LAJE (8,50)

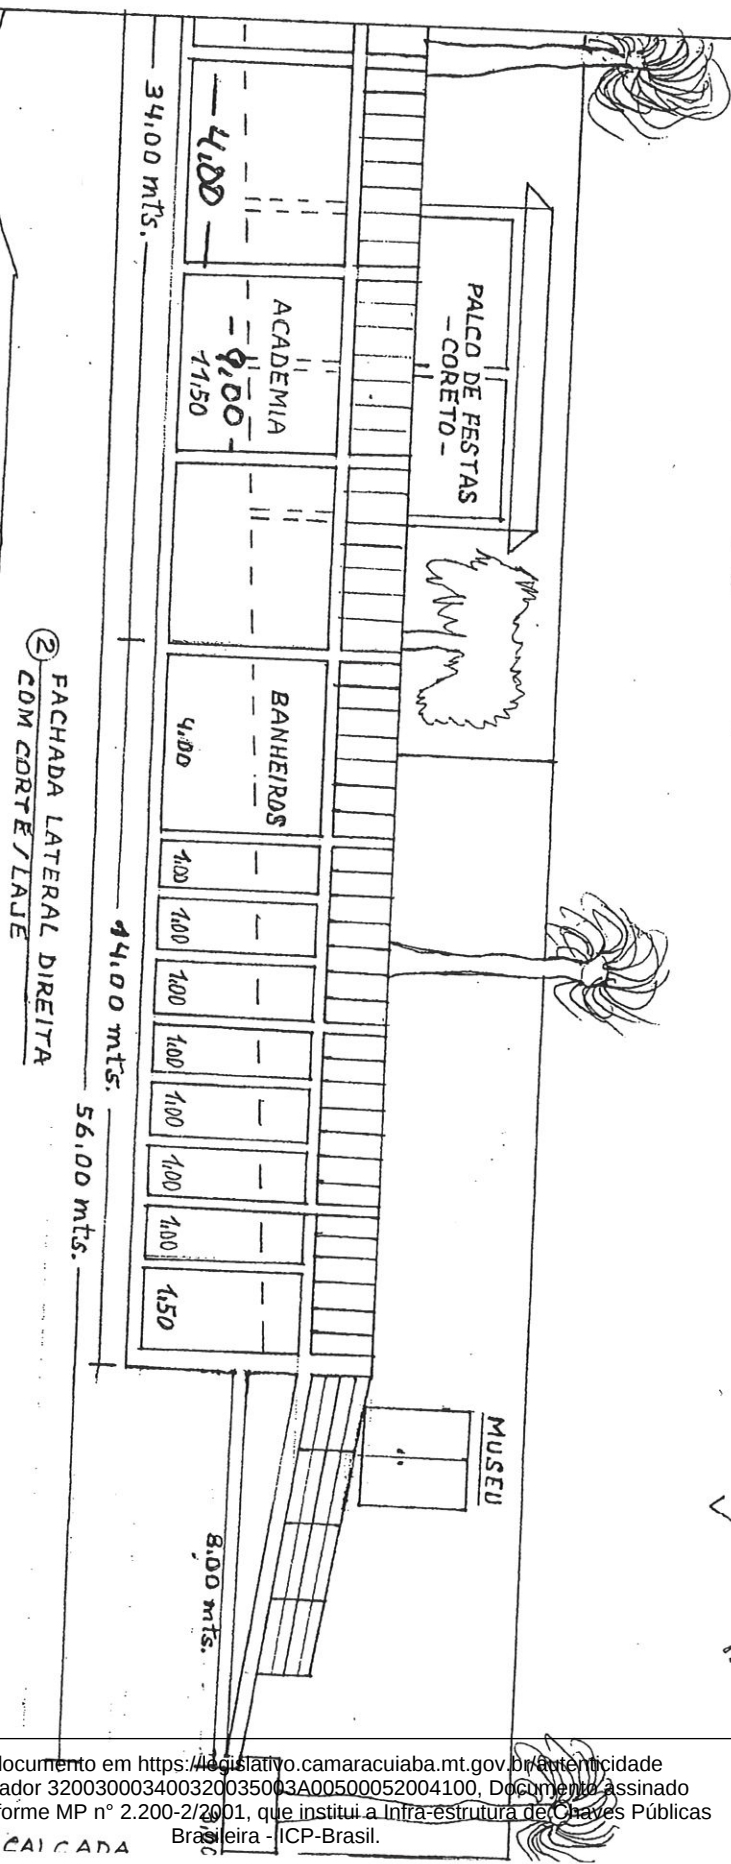

③ FACHADA COM CORTE
ESCALA: 1/125

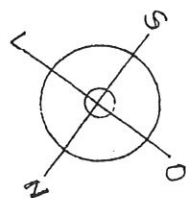

② FACHADA LATERAL DIREITA
COM CORTE/LAJE

PRAÇA DA REPÚBLICA

Benedito M. Flores F.
Téc. em Desenho de Arquit. Civil
CREAMT 040574/MT

ENGENHEIRO/ARQUITETO RESP.:	
TÉC. EM DESENHO DE CONST. CIVIL:	BENEDITO M. FLORES F.
PROPRIETÁRIO:	PREFEITURA MUN. DE GUIA
CONTEÚDO:	ACADEMIA-CORETO-EST. REP. BANHEIROS
DATA:	02/03/2018
ESCALA:	1/100

