
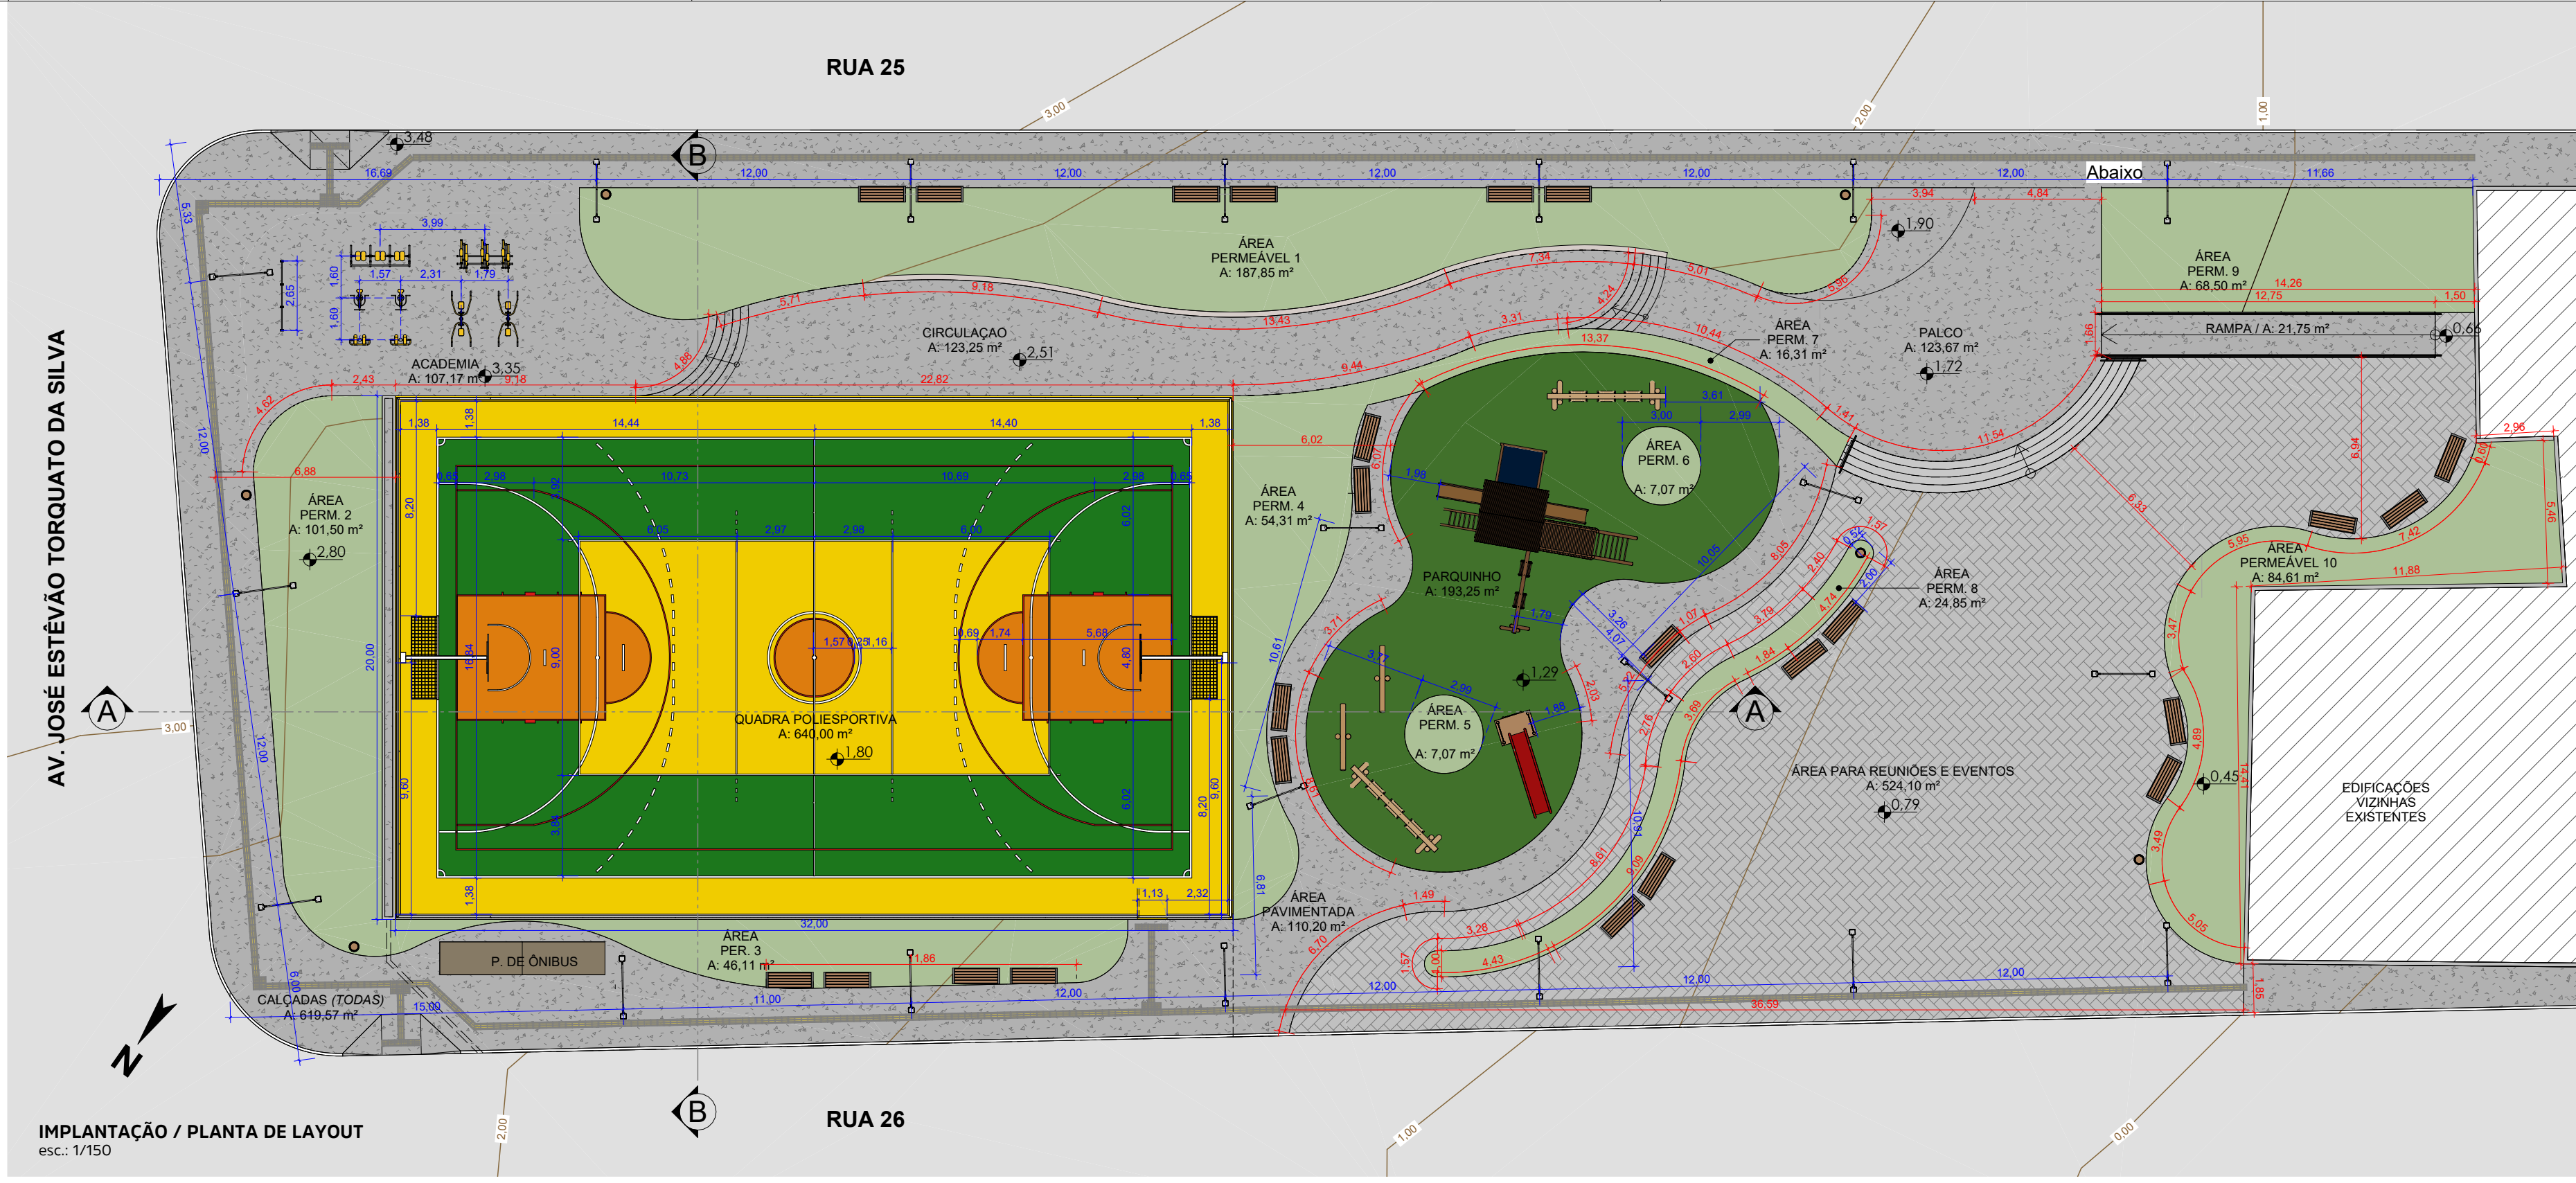


TODAS AS MEDIDAS DEVERÃO SER VERIFICADAS "IN LOCO"

REPRODUÇÃO SOMENTE COM AUTORIZAÇÃO POR ESCRITO DO AUTOR DO PROJETO. LEI Nº 8.610 - LEI DO DIREITO AUTOREAL

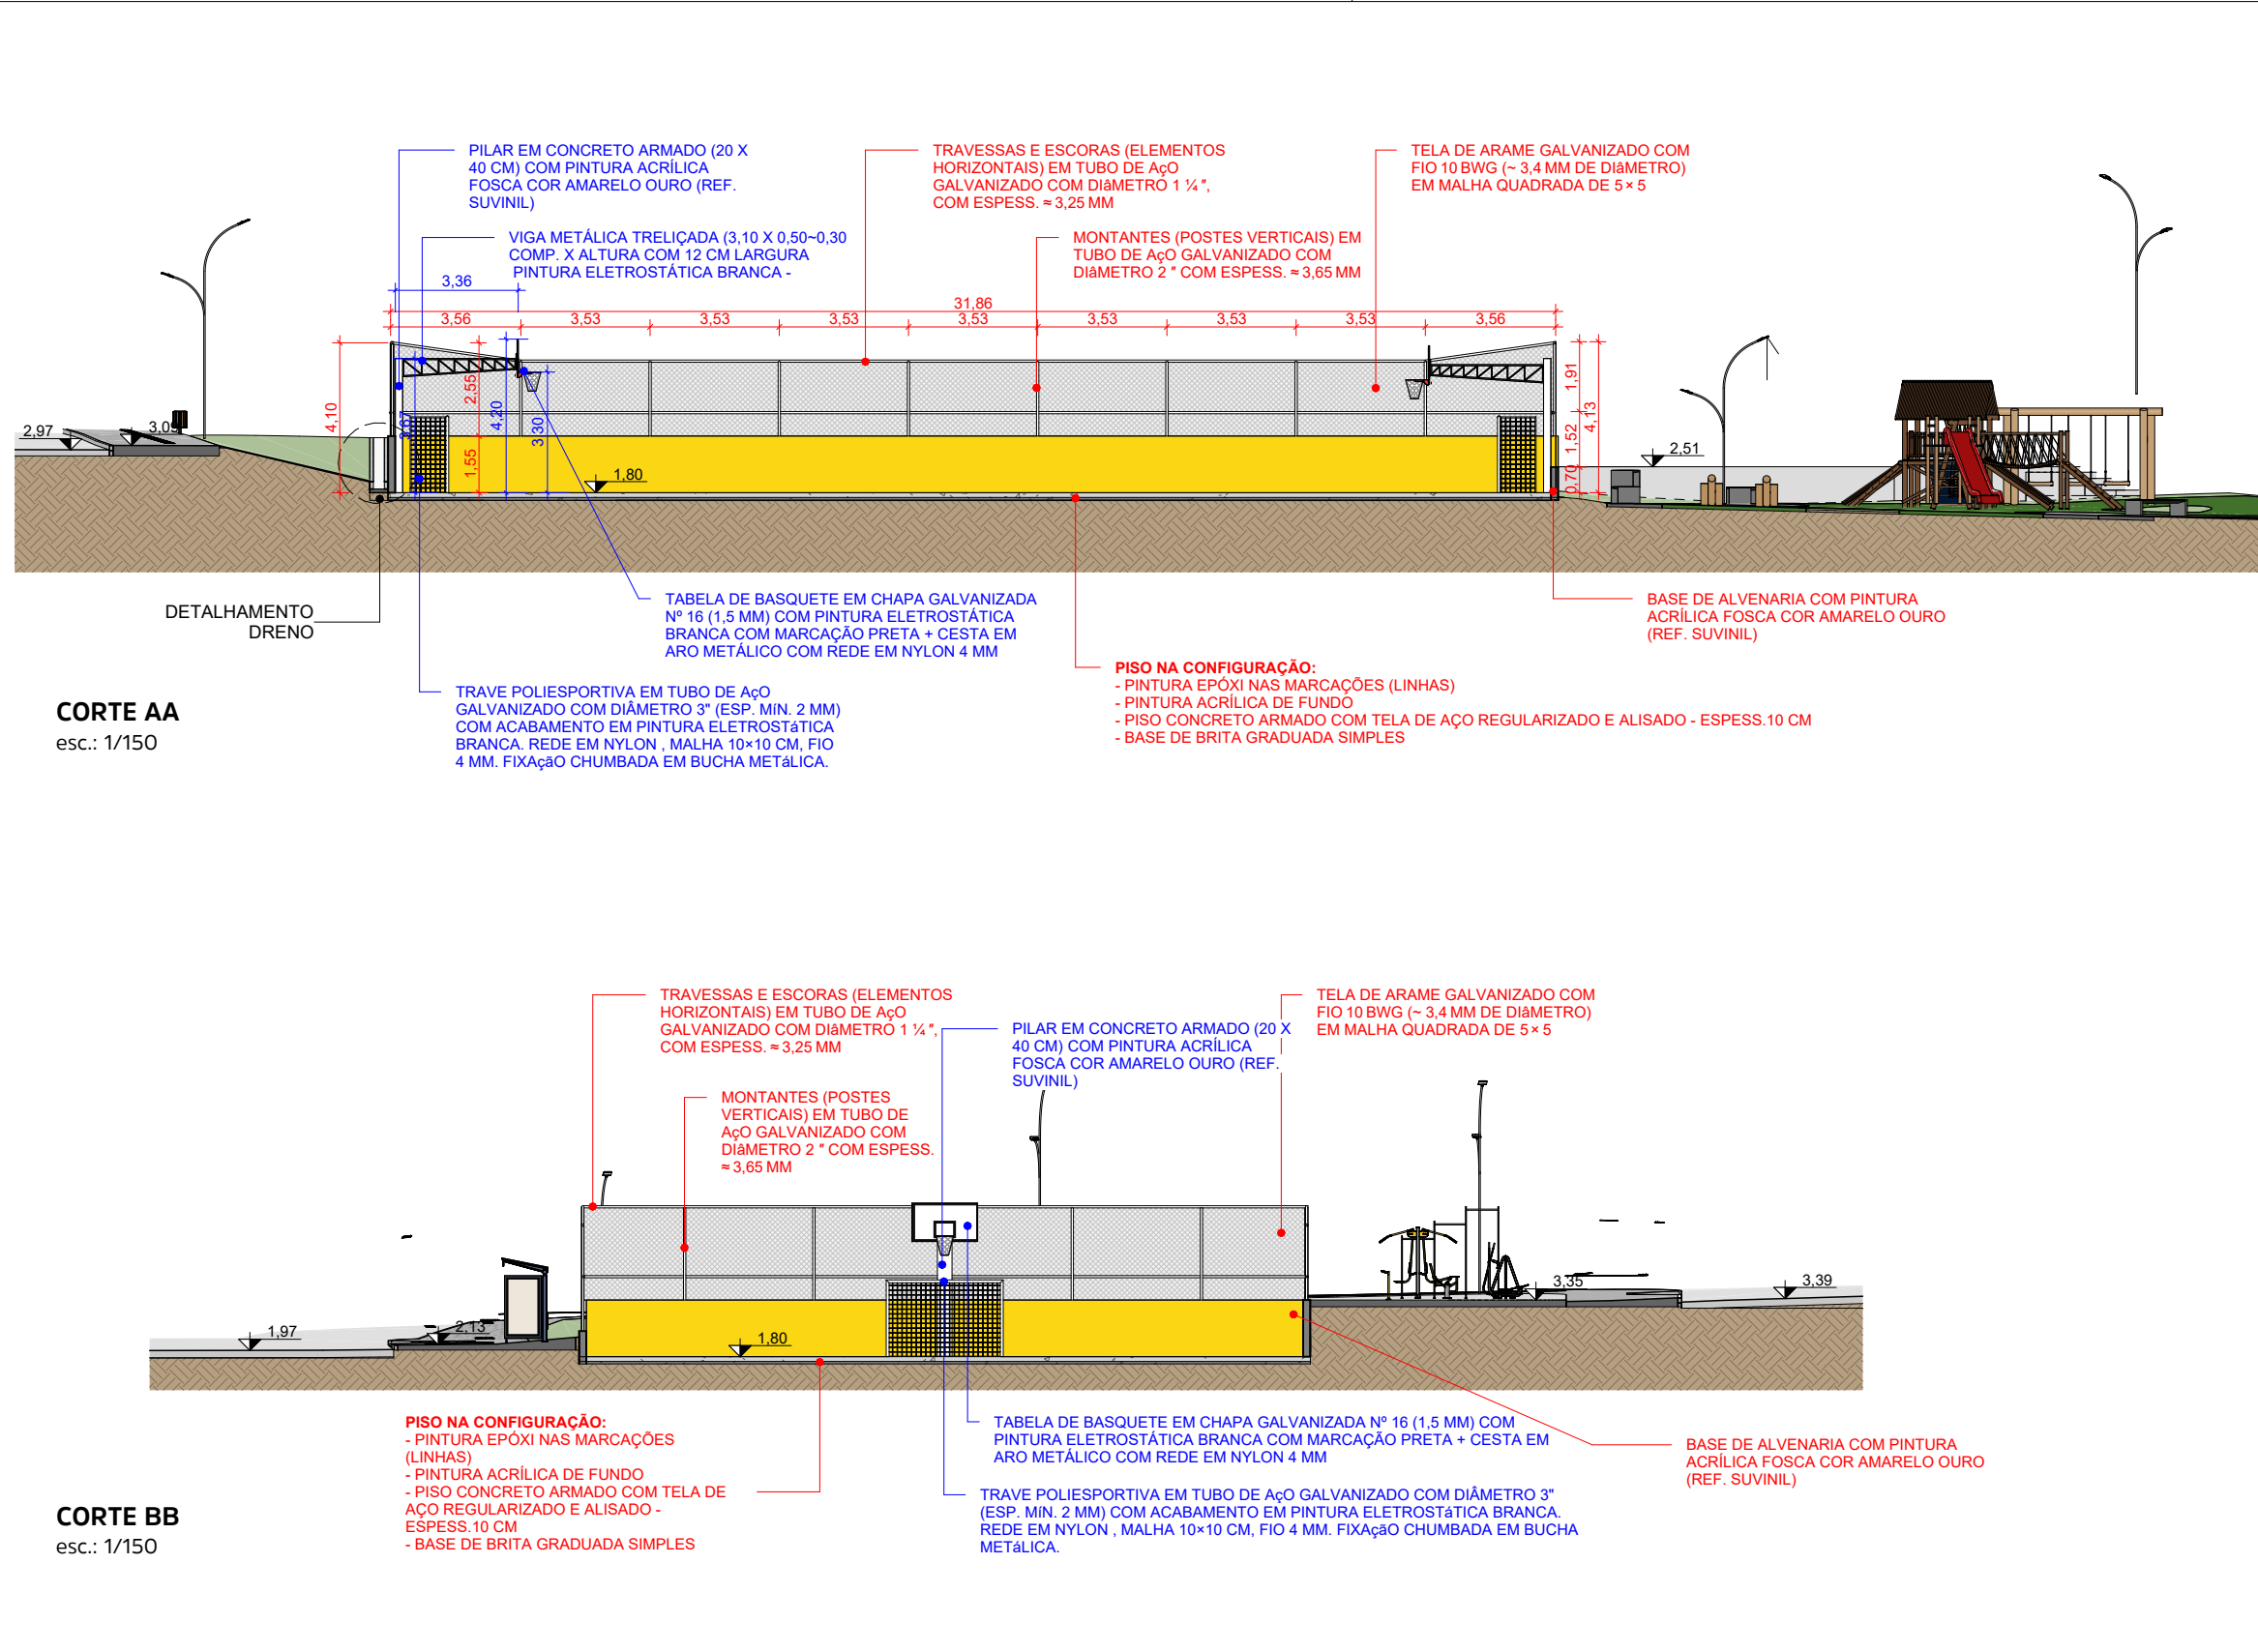

QUADRO DE EQUIPAMENTOS / MOBILIÁRIOS				QUADRO DE VEGETAÇÃO				QUADRO DE REVESTIMENTOS E ACABAMENTOS PARA PISO				QUADRO DE ÁREAS			
SÍMBOLO	DESCRIÇÃO	QTDE.		SÍMBOLO	DESCRIÇÃO	QTDE.		SÍMBOLO	DESCRIÇÃO	QTDE.					
	POSTE CIRC. EM AÇO GALV. HASTES BILATERAIS CURVAS ALTURAS: 6,0 M / 4,5 M	16 unid.			ÁRVORES DIVERSAS EXISTENTES	4 unid.			PISO TÁTIL DIRECIONAL EM CONCRETO 25 X 25 CM NA COR AMARELA COM RELEVO MÍNIMO DE 5 MM	2.010 unid.		ÁREA TOTAL DO TERRENO (COM CALÇADA)		2.893,77 m²	100,00 %
	BANCO DE CONCRETO BIAPOADO COM ASSENTO EM MADEIRA	26 unid.			ÁRVORE GRANDE PORTE	10 unid.			PISO TÁTIL DE ALERTA EM CONCRETO 25 X 25 CM NA COR AMARELA COM RELEVO MÍNIMO DE 5 MM	228 unid.		ÁREA PERMEÁVEL TOTAL		598,18 m²	20,67 %
	LIXEIRAS CIRCULARES EM ESTRUTURA METÁLICA E FECHAMENTO EM MADEIRA OU PLÁSTICO NA COR MARROM - DIM. 40 X 60 CM (DIAM X H)	7 unid.			IPÊ ROSA	6 unid.			PISO EM PAVER INTERTRAVADO 10 X 20 CM	524,10 m²		ÁREA IMPERMEÁVEL - CALÇADAS EXISTENTES		430,77 m²	14,89 %
	APARELHO PARA GINÁSTICA EM METAL CORES CINZA E AMARELO - SIMULADOR DE CAMINHADA TRIPLIO	1 unid.			IPÊ AMARELO	6 unid.			CALÇADA EM CONCRETO EXISTENTE	672,77 m²		ÁREA IMPERMEÁVEL - CALÇADAS NOVAS (ACESSOS/COMPLEMENT.)		1.224,82 m²	42,33 %
	APARELHO PARA GINÁSTICA EM METAL CORES CINZA E AMARELO - ELÍPTICO TRIPLIO	1 unid.			ÁRVORE DE MÉDIO PORTE 1	16 unid.			CALÇADAS NOVAS EM CONCRETO COM 6 CM DE ESPESSURA	234,72 m²		ÁREA IMPERMEÁVEL - PISTA DE CAMINHADA / ESPORTES		640,0 m²	22,12 %
	APARELHO PARA GINÁSTICA EM METAL CORES CINZA E AMARELO - PUXADOR DUPLO COM ARTICULAÇÃO SUPERIOR	2 unid.			PALMEIRA ALTA	15 unid.			GRAMA SINTÉTICA 30 MM EM FIBRAS DE POLIETILENO (PE) COM BASE EM LÁTEX OU POLIURETANO (PU) SOBRE CONCRETO DE 6 CM ESP.	322,12 m²		ÁREA IMPERMEÁVEL TOTAL		2.295,59 m²	79,33 %
	ESPAIDAR TRIPLIO COM JOGO DE BARRAS PARA ALONGAMENTO	1 unid.			GRAMA ESMERALDA OU SIMILAR	598,18 m²			PINTURA EM TINTA EPOXI COR LARANJA - QUADRA POLIESPORTIVA	71,20 m²		ANOTAÇÕES			
	GANGORRA EM MADEIRA ROÇA (DIAM. 20 CM), ACESSÓRIOS EM METAL DIM. 0,6 X 2,5 X 0,6 M (L x C x H)	2 unid.							PINTURA EM TINTA EPOXI COR VERDE - QUADRA POLIESPORTIVA	287,70 m²					
	ESCORREGADOR EM MADEIRA, ACESSÓRIOS EM METAL DIM. 0,50 X 3,0 X 1,8 M (L x C x H)	1 unid.							PINTURA EM TINTA EPOXI COR VERMELHA - PISTA DE CONCRETO 6 CM ESP.	985,62 m²					
	BALANÇO TRIPLIO EM MADEIRA ROÇA (DIAM. 20 CM), ASSENTO EM MADEIRA PENDURADO POR CORRENTES E ACESSÓRIOS EM METAL - DIM. 1,8 X 5,6 X 2,6 M (L x C x H)	2 unid.							LINHAS DE JOGO EM PINTURA EM TINTA EPOXI COR VERMELHA - 10 CM ESP.	306,0 m					
	BRINQUEDO COM ESCADA, ESCORREGADOR, ESCALADA EM CORDA E BALANÇO TRIPLIO - MATERIAIS: MADEIRA, CORDA NAVAL, CORRENTES E ACESSÓRIOS EM METAL E PLÁSTICO DIM. 7,0 X 8,0 X 2,7 M (L x C x H)								LINHAS DE JOGO EM PINTURA EM TINTA EPOXI COR VERMELHA - 5 CM ESP.	192,65 m					

CUIABÁ
PREFEITURA

SECRETARIA DE INFRAESTRUTURA E OBRAS

ABILIO BRUNINI
Prefeito Municipal

REGINALDO TEIXEIRA
Secretário Municipal de Infraestrutura e Obras

CONSTRUÇÃO PRAÇA JARDIM VITÓRIA**01**
01