


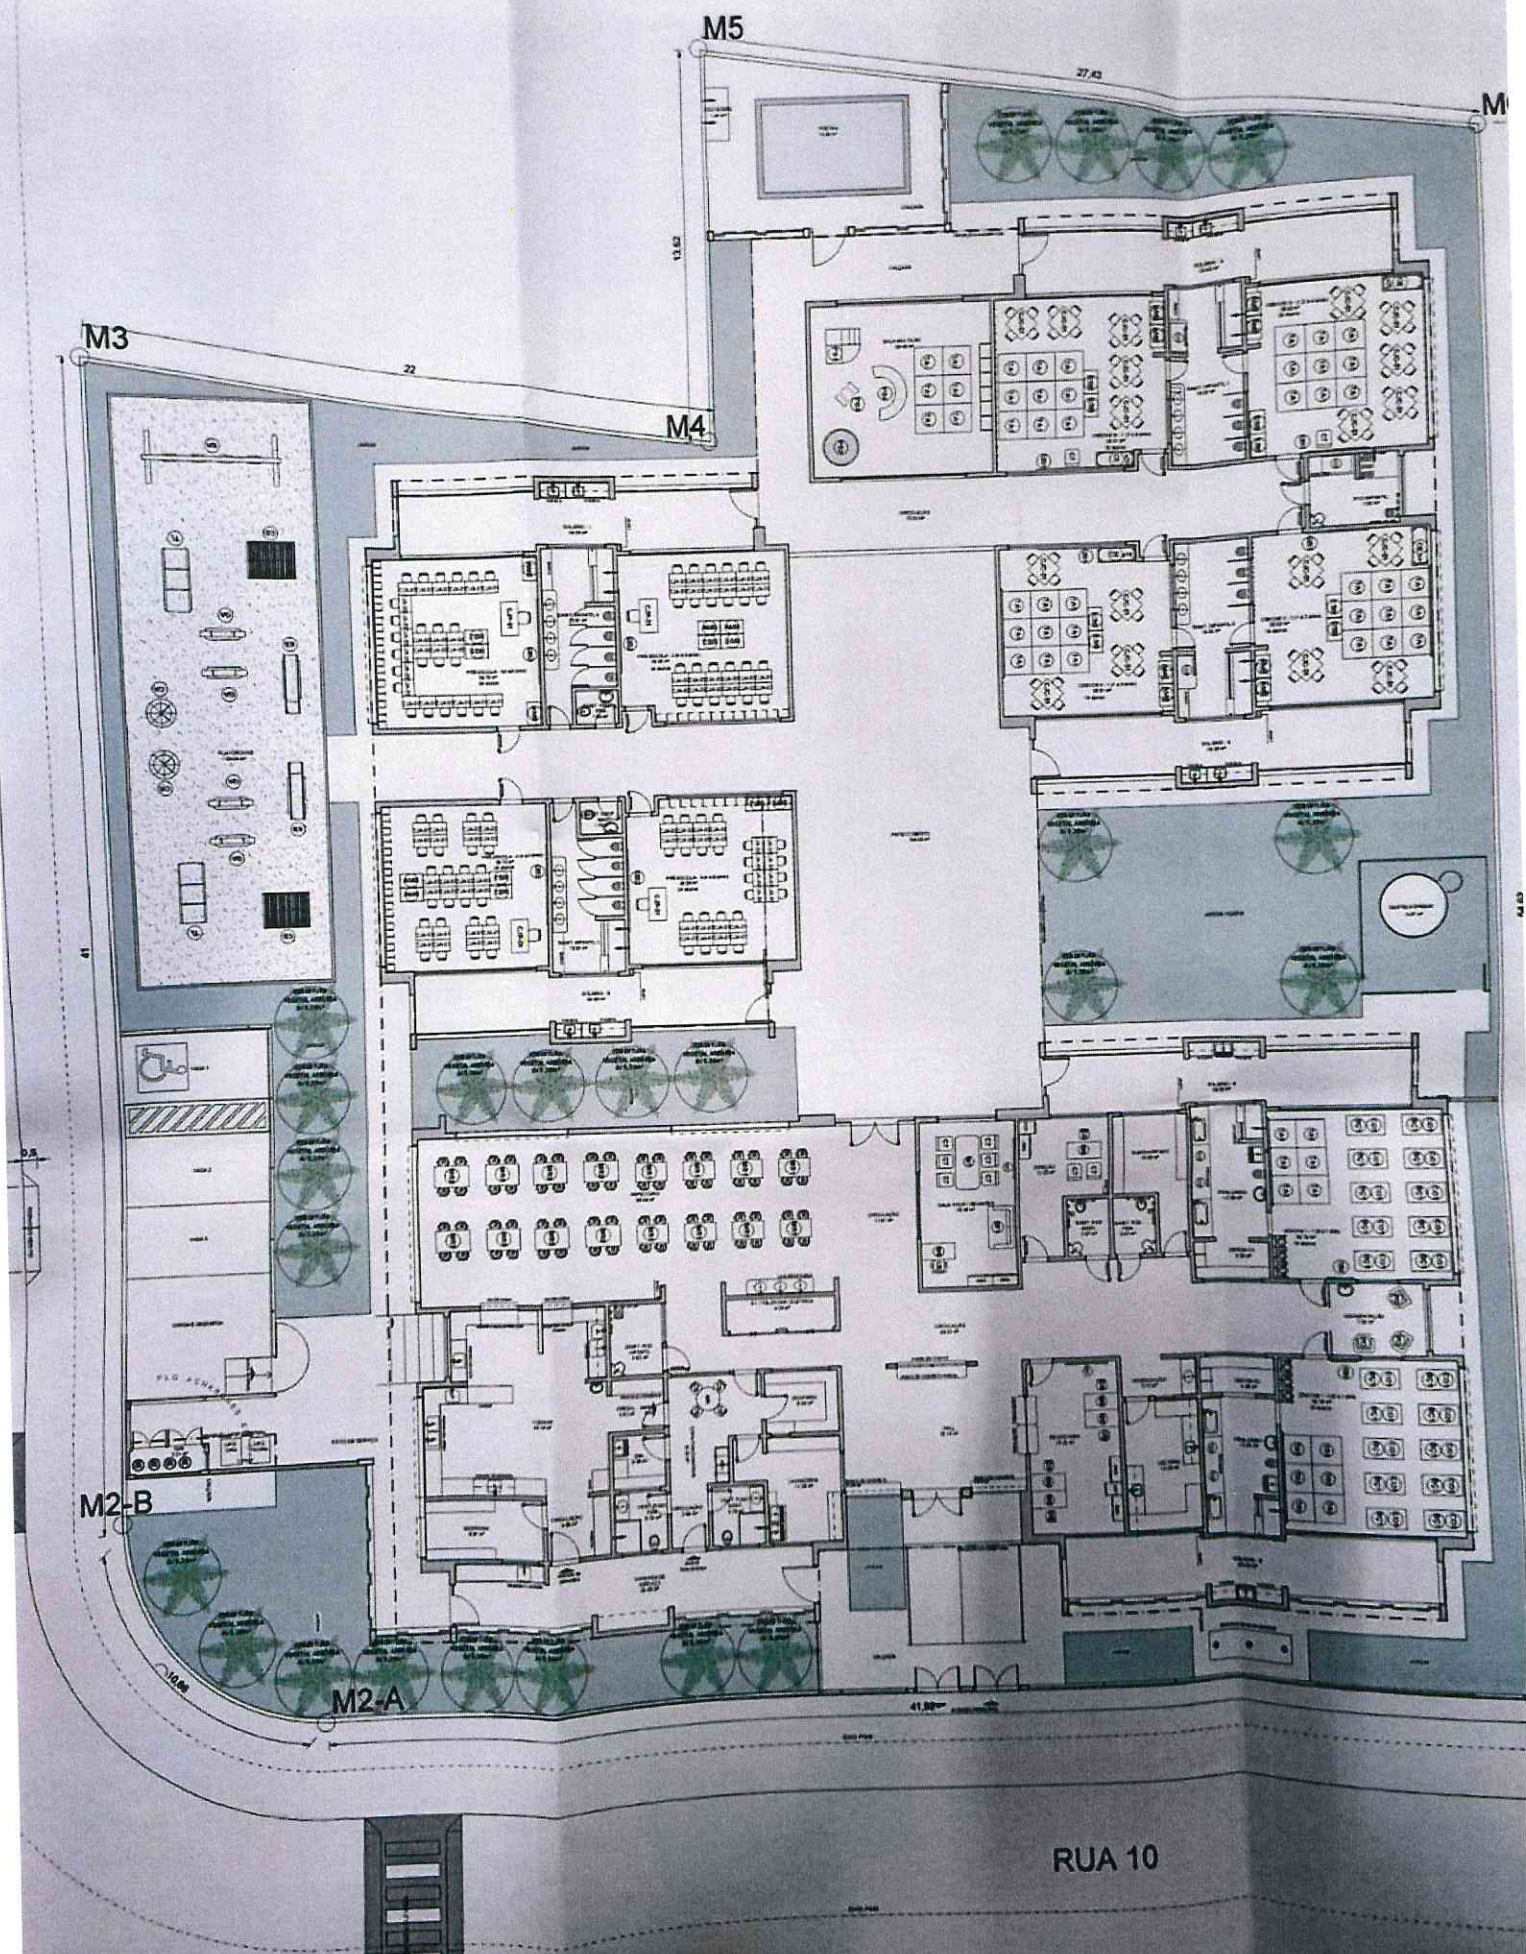

Quadro de Áreas	
Térreo	
Pavimento térreo	2538,31 m²
Pavimento superior	1602,87 m²
Piscina	00
Projeção da edificação	15,00 m²
Permeável	1602,87 m²
Total construída	636,90 m²
	1.617,97 m²

Índices Urbanísticos	
Taxa de ocupação	63,76%
Taxa de permeabilidade	25,11%
Coefficiente de ocupação sem piscina	0,63
Coefficiente de aproveitamento	0,63

10 **PLANTA DE LAYOUT**
ESCALA: 1/150

ANEXO I – Termo de Responsabilidade a constar em Prancha

DECLARAÇÕES:

- 1-Declaro que é de minha responsabilidade a veracidade e exatidão das informações apresentadas em Projeto e que estou ciente que a análise se fará com as informações constantes nas Plantas de Implantação.
 - 2-Declaro que estou ciente que é minha responsabilidade o atendimento integral dos artigos e recomendações da NBR 9050/2015 e Guia de Diretrizes Urbanísticas - GDU, quando necessários.
 - 3-Declaro que o empreendimento atende a legislação em vigor: LC 389/2015 e suas alterações; LC 232/2011; LC 150/2007; LC 004/1992; Lei 10.257/2001; Lei 5.255/2009; Lei Federal nº 11.445/2007 (Ligação de água e esgoto a rede pública); Leis Ambientais em vigor e manual de calçadas.
 - 4-Declaro que o Projeto do empreendimento atende as alíneas do Código de Obras (LC 102/2003) de Aspectos Urbanísticos Relevantes.
- DECLARO SER VERDADE NA FORMA DA LEI, SOB PENA DE INCORRER NO CRIME DE FALSIDADE IDEOLÓGICA, PREVISTO NO ART. 29 DO CÓDIGO PENAL.

ESPAÇO RESERVADO PARA APROVAÇÃO PELA PREFEITURA MUNICIPAL DE CUIABÁ

OBRA		Residencial Unifamiliar	
RRT/ART DE PROJETO: 0		CONFIGURAÇÃO DE PLOTAGEM	
RRT/ART DE EXECUÇÃO: 0		MODELO PMG: ☐	
		ARQUIVO EM ANEXO: ☒	
LOCALIZAÇÃO: Rua 10 esquina com a rua 02, Área "A" desdobrada do equipamento comunitário, Loteamento São Tomé, Morada da Serra, CEP: 78058628 Município: 78-427			
ASSUNTO:		PRANCHA	
Planta de Layout		01/01	
RESP. TÉCNICO PROJETO ARQUITETÔNICO Arq. Jhonatan Jhonny Fontes de Oliveira - CAU: A187049-1		PROPRIETÁRIO	
RESP. TÉCNICO Arq. Jhonatan Jhonny Fontes de Oliveira - CAU: A187049-1			
DATA:	12/09/2022	ATIVIDADE:	Aprovação
		ASSOCIAÇÃO E BUREAU CAMINHO E A VIDA C.N.P.J.: 10.838.745/0001-08	

