


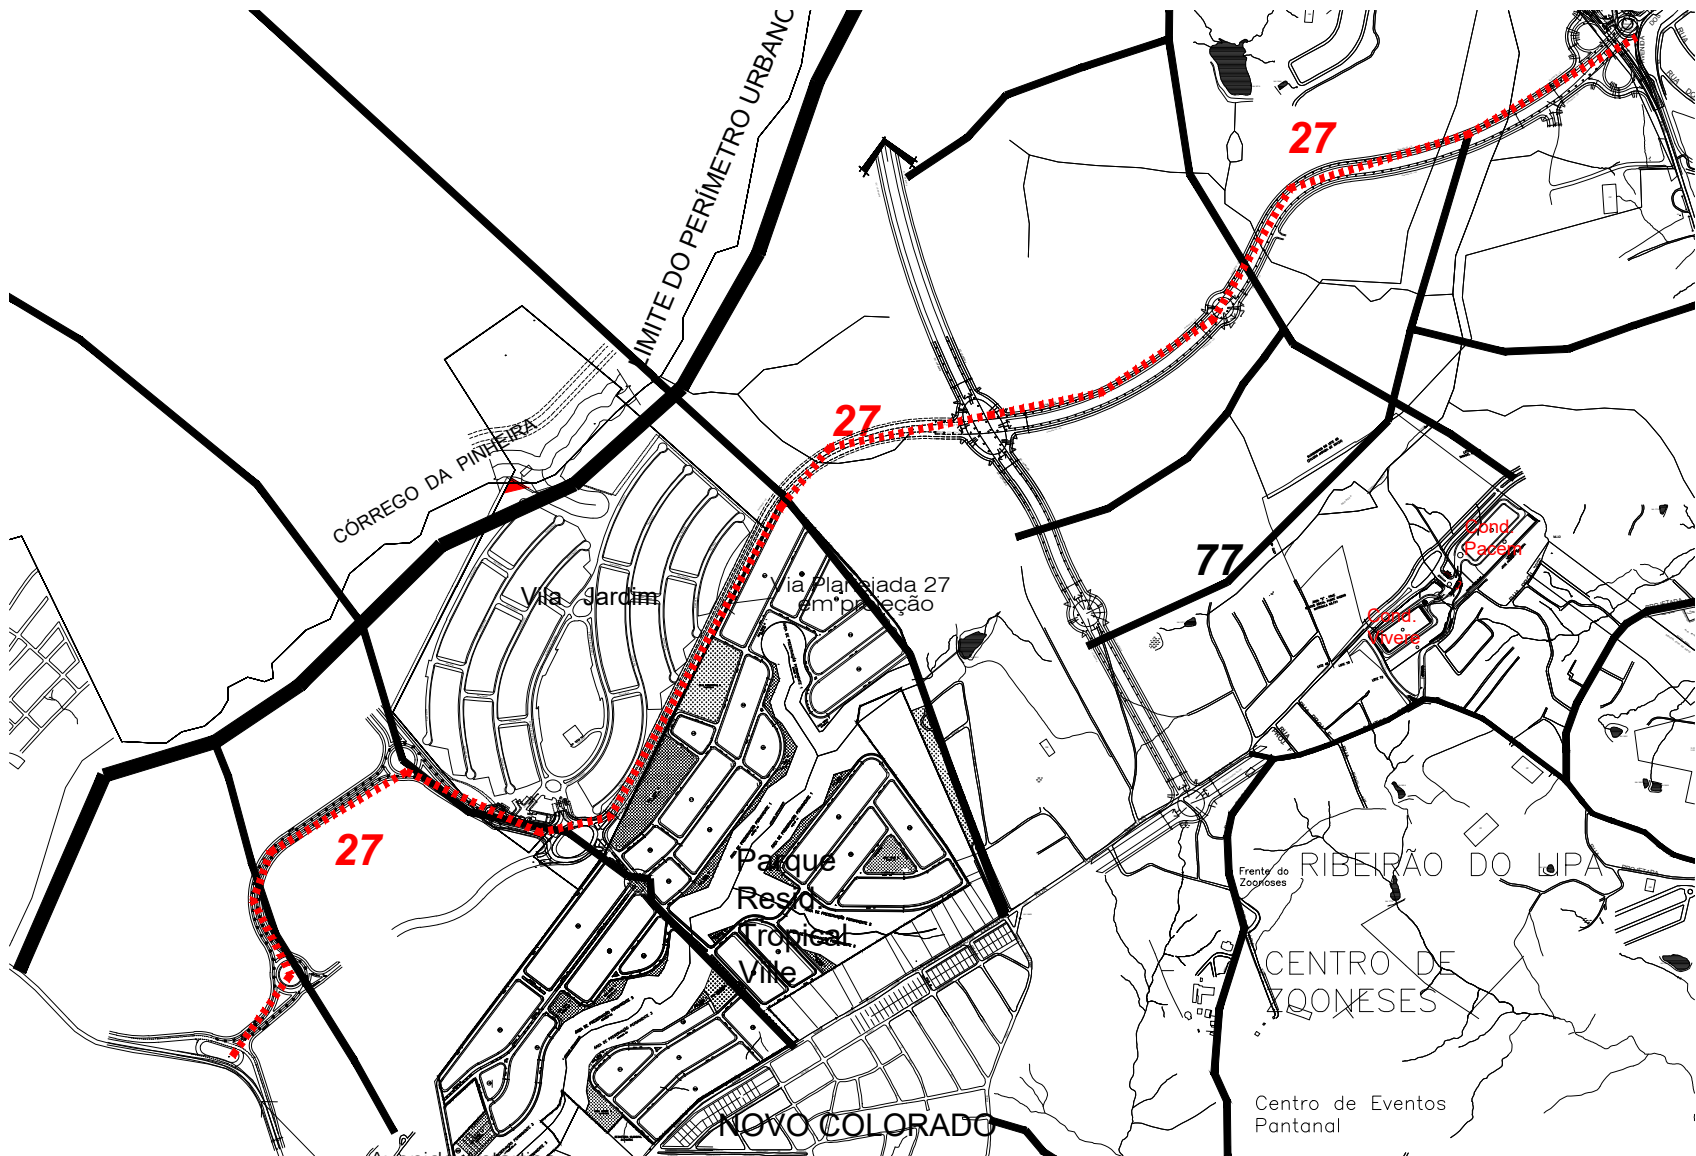

CROQUI DE LOCALIZAÇÃO VIA ESTRUTURAL CIRCULAR OESTE (27)

OBRA	CROQUI DE LOCALIZAÇÃO PARA DENOMINAÇÃO DE VIA PÚBLICA		
TIPO			
PROPRIETÁRIO	PREFEITURA DE CUIABÁ		
CPF/CNPJ.:	03.533.064/0001-56		
LOCAL	CUIABÁ MT		
INSCR. CADASTRAL			AUTOR DO PROJETO

CROQUI DE LOCALIZAÇÃO VIA ESTRUTURAL CIRCULAR OESTE (27)	ESCALA	INDICADA	FOLHA 01 01
	DATA	MARÇO DE 2022	
	DESENHO		
ASSUNTO	CROQUI DE LOCALIZAÇÃO		

