


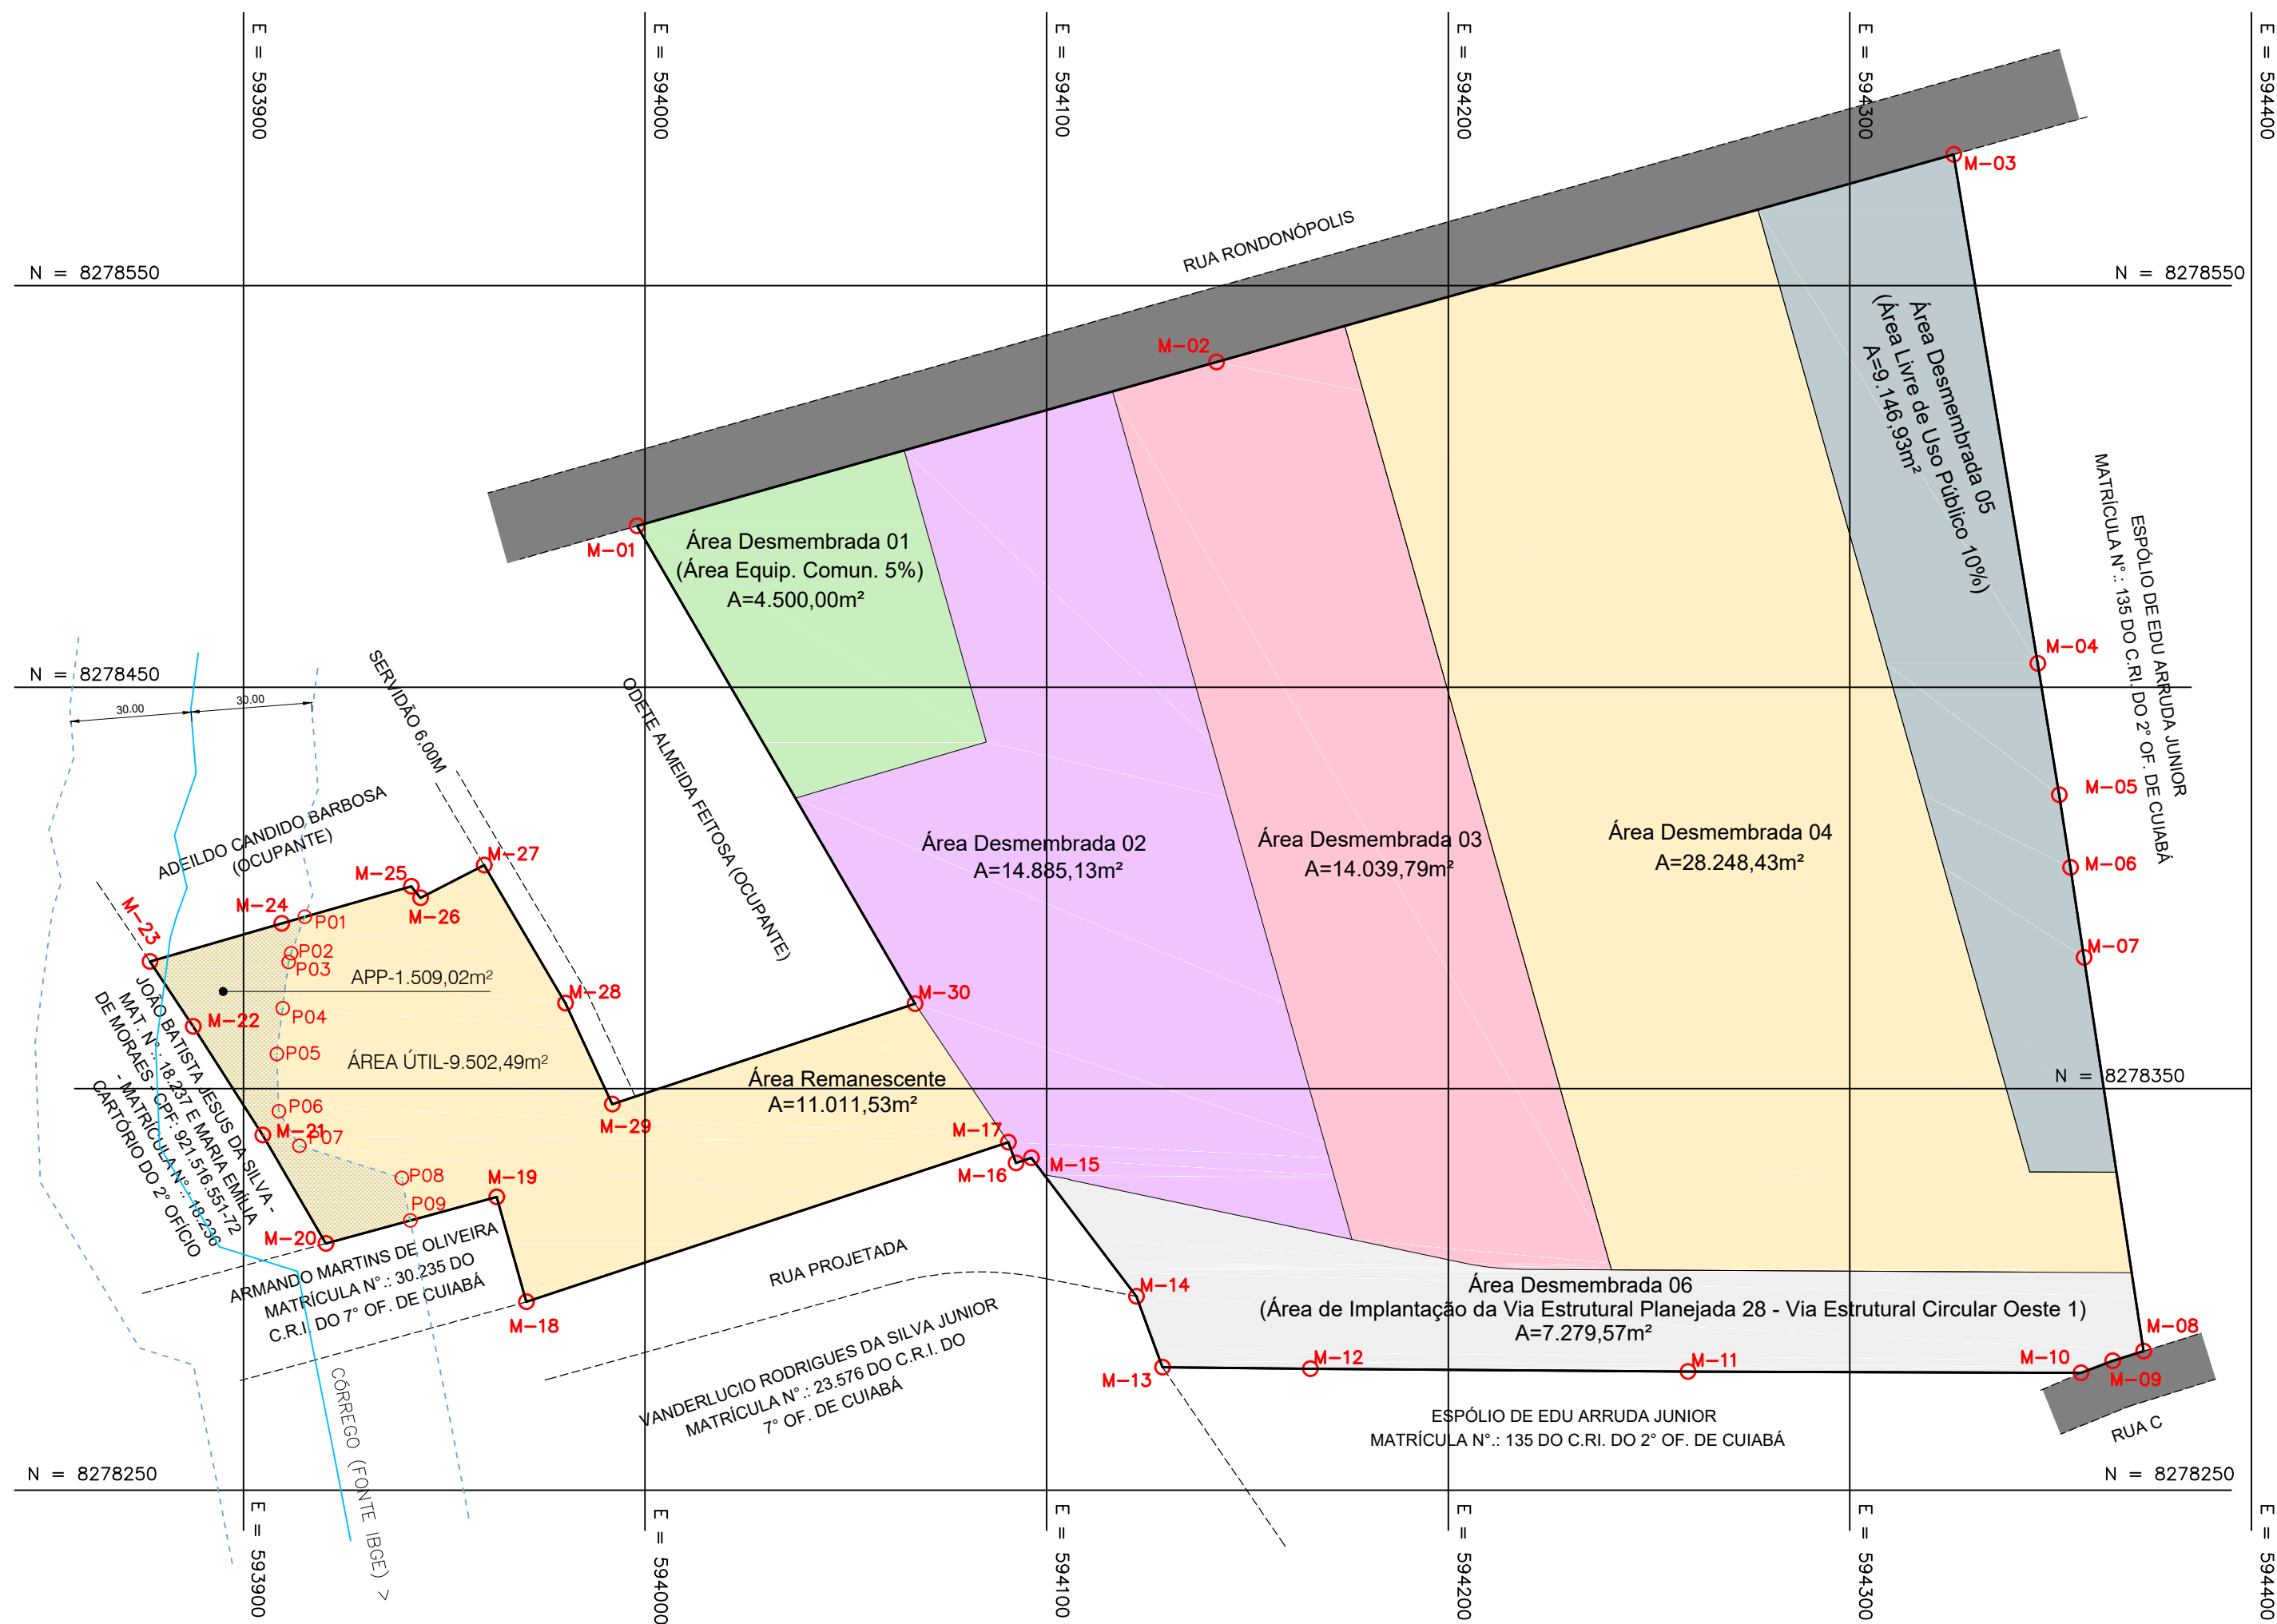


TABELA DE AZIMUTES, DISTÂNCIAS E COORDENADAS					
LADOS		AZIMUTE (UTM)	DISTÂNCIA (UTM) metros	COORDENADAS UTM	
Vértices	Vértices			E metros	N metros
M-01	M-02	74°12'25"	149.95	594142.28	8278530.94
M-02	M-03	74°15'45"	190.75	594325.87	8278582.68
M-03	M-04	170°37'14"	128.50	594346.81	8278455.90
M-04	M-05	170°45'04"	33.16	594352.14	8278423.17
M-05	M-06	171°07'34"	18.30	594354.97	8278405.10
M-06	M-07	171°31'52"	22.65	594358.30	8278382.70
M-07	M-08	171°24'03"	99.23	594373.14	8278284.59
M-08	M-09	252°37'36"	8.05	594365.46	8278282.18
M-09	M-10	249°13'57"	8.47	594357.54	8278279.18
M-10	M-11	270°11'02"	97.88	594259.66	8278279.49
M-11	M-12	270°25'41"	94.01	594165.66	8278280.20
M-12	M-13	270°35'10"	36.79	594128.87	8278280.57
M-13	M-14	339°46'14"	18.83	594122.36	8278298.24
M-14	M-15	322°48'24"	43.34	594096.16	8278332.76
M-15	M-16	251°20'00"	4.00	594092.38	8278331.48
M-16	M-17	339°27'24"	5.50	594090.45	8278336.63
M-17	M-18	251°40'17"	126.41	593970.45	8278296.88
M-18	M-19	344°07'50"	27.16	593963.02	8278323.00
M-19	M-20	254°47'26"	44.06	593920.51	8278311.44
M-20	M-21	329°45'45"	31.24	593904.78	8278338.44
M-21	M-22	327°24'06"	32.09	593887.49	8278365.48
M-22	M-23	326°18'59"	19.45	593876.70	8278381.66
M-23	M-24	73°50'09"	34.12	593909.47	8278391.16
M-24	M-25	74°06'16"	33.58	593941.77	8278400.36
M-25	M-26	140°40'52"	3.68	593944.10	8278397.51
M-26	M-27	62°43'19"	17.79	593959.91	8278405.67
M-27	M-28	149°28'35"	39.93	593980.19	8278371.27
M-28	M-29	155°09'58"	27.68	593991.82	8278346.15
M-29	M-30	71°38'35"	79.41	594067.18	8278371.16
M-30	M-01	329°49'00"	137.64	593997.98	8278490.13

QUADRO DE ÁREAS DESMEMBRAMENTO

LOCAL	ÁREA (m²)	%
MATRÍCULA 31.905	89.111,38	100,00
ÁREA DESMEMBRADA 01 (Área de Equip. Comun.5%)	4.500,00	5,05
ÁREA DESMEMBRADA 02	14.885,13	16,70
ÁREA DESMEMBRADA 03	14.039,79	15,76
ÁREA DESMEMBRADA 04	28.248,43	31,70
ÁREA DESMEMB. 05 (Área Livre de Uso Público10%)	9.146,93	10,26
ÁREA DESMEMBRADA 06 (Área de Implantação da Via Estrut. Planejada 28 - Via Estrut. Circ. Oeste1)	7.279,57	8,17
ÁREA REMANESCENTE	11.011,53	12,36

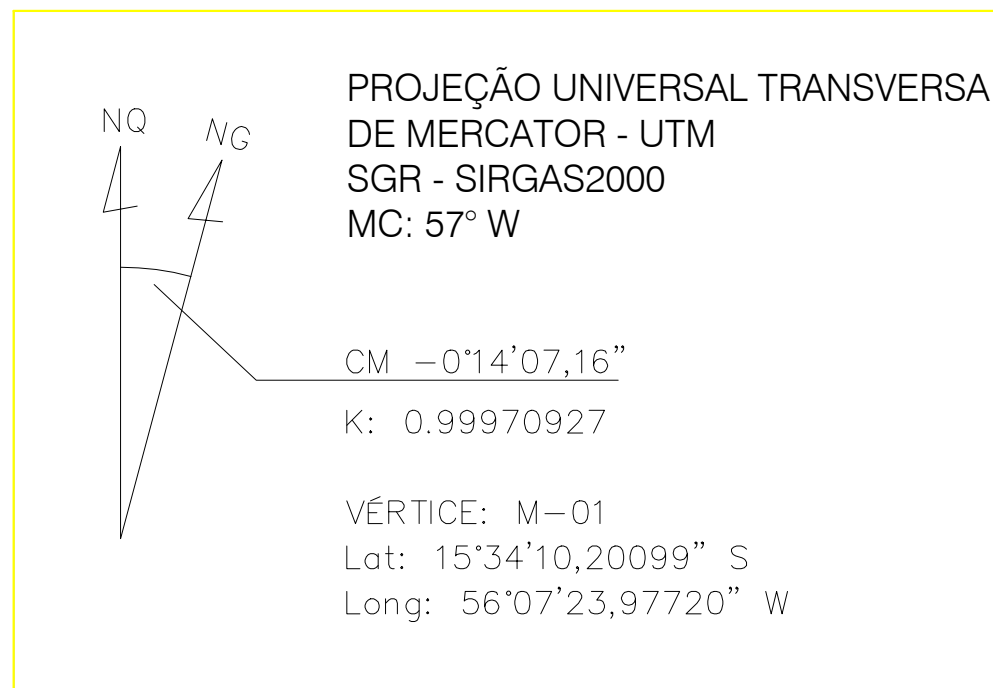

APROVAÇÃO PREFEITURA

PREFEITURA MUNICIPAL DE CUIABÁ-MT
Secretaria Municipal de Meio Ambiente e
Desenvolvimento Urbano Sustentável - SMADESS
PROJETO APROVADO Nº. 27/2021
PROCESSO: PD 0007670/2019
DATA: 18/02/2021
POR: WANESSA MALHEIROS
USO: DESMEMBRAMENTO
ÁREA TOTAL A PARCELAR: 89.111,38 m²

OBSERVAÇÕES:

1. Declaro que a aprovação do projeto não implica no reconhecimento por parte da Prefeitura do direito de propriedade do terreno.
2. A responsabilidade civil pelos serviços de projeto, cálculo e especificações, cabe a seus autores e responsáveis técnicos e, pela execução da obra, aos profissionais que a construírem.
3. A municipalidade não assumirá qualquer responsabilidade técnica pela execução da obra em razão da aprovação do projeto e da emissão do alvará.

A2A Engenharia
Topografia - Agrimensura - Geodésia

Rua Bem te Vi, 01 - Qd 03 - Santa Amália
Cuiaba/MT - CEP: 78035-530 - www.A2Aengenharia.com.br
CNPJ: 11.411.514/0001-56 - Fone: (65) 99292-1534
davi@a2aengenharia.com.br

Proprietário: **AMPER EMPREENDIMENTOS IMOBILIÁRIOS LTDA**

Planta: **DESMEMBRAMENTO GERAL**

Local: **RUA RONDONÓPOLIS, S/Nº – ÁREA DE EXP URB OESTE - CUIABÁ - MT**

Isc. Cad.: **01.7.34.007.0350.001** ART: **3205056**

Escala **1:3.000** Data: **SET/2020** Folha: **02/09** Área: **89.111,38 m²** Imóvel: **Urbano**

Proprietário: **AMPER EMPREENDIMENTOS IMOBILIÁRIOS LTDA**
CNPJ: 05.578.164/0001-14

Resp. Tecnico: **Eng. Agrimensor - Davi Amaral**
CREA: SC 090.236-4